


Հավելված 1

Վարդարշապատ համայնքի էջմիածին բաղաբի  
Զվարթնոց թաղամաս Զվարթնոցի ալփի  
Իրափճակային հատակագիծ Մ1:1000

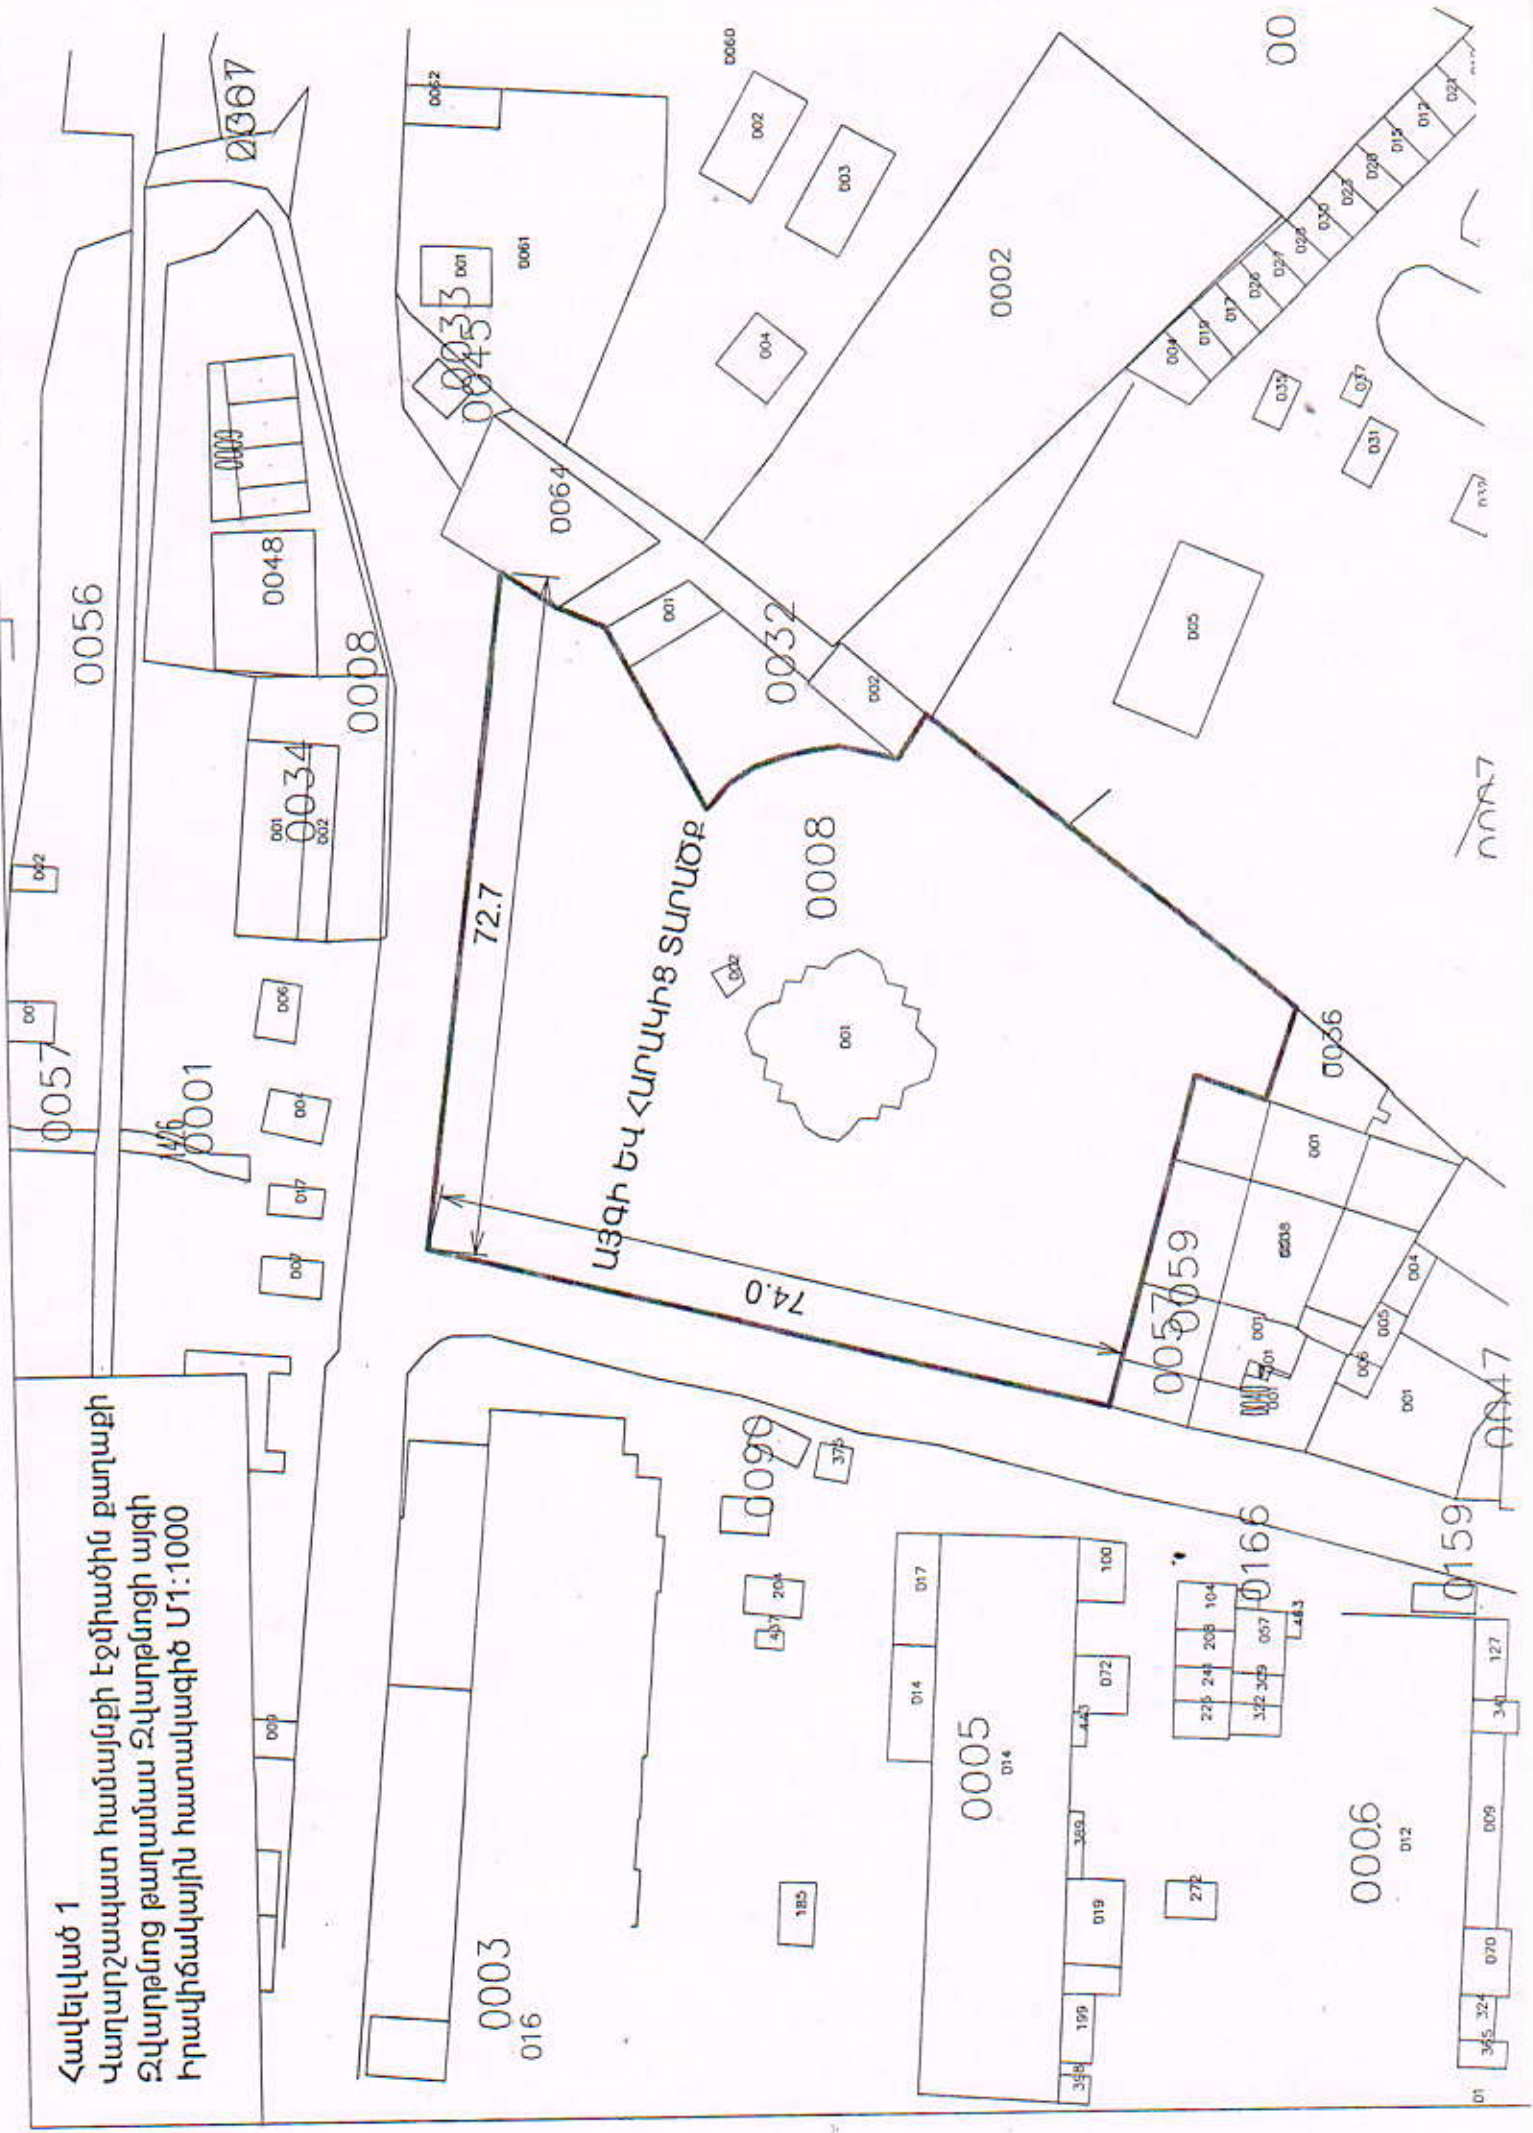

ԱՅՊԻ ԵՎ ՀԱՐԱԿԻՑ ՏԱՐԱԾՔ

72.7

74.0

0008

0001

0003  
016

0005  
014

0006  
012

0166

0159

0057  
059

0056

0056

0057

0057

0001

0034

0048

0000

0067

0043

0043

0043

0052

0064

0061

0061

0061

0002

0003

0004

0032

0001

0002

0002

0002

0005

0004

0019

0017

0026

0027

0000


0007

0047

01


Հավելված 2

Վարդաշապատ համայնքի էջմիածին քաղաքի  
Ա. Մանուկյան 1-ին թաղամասի այգի  
Իրավիճակային հատակագիծ Մ1:1000

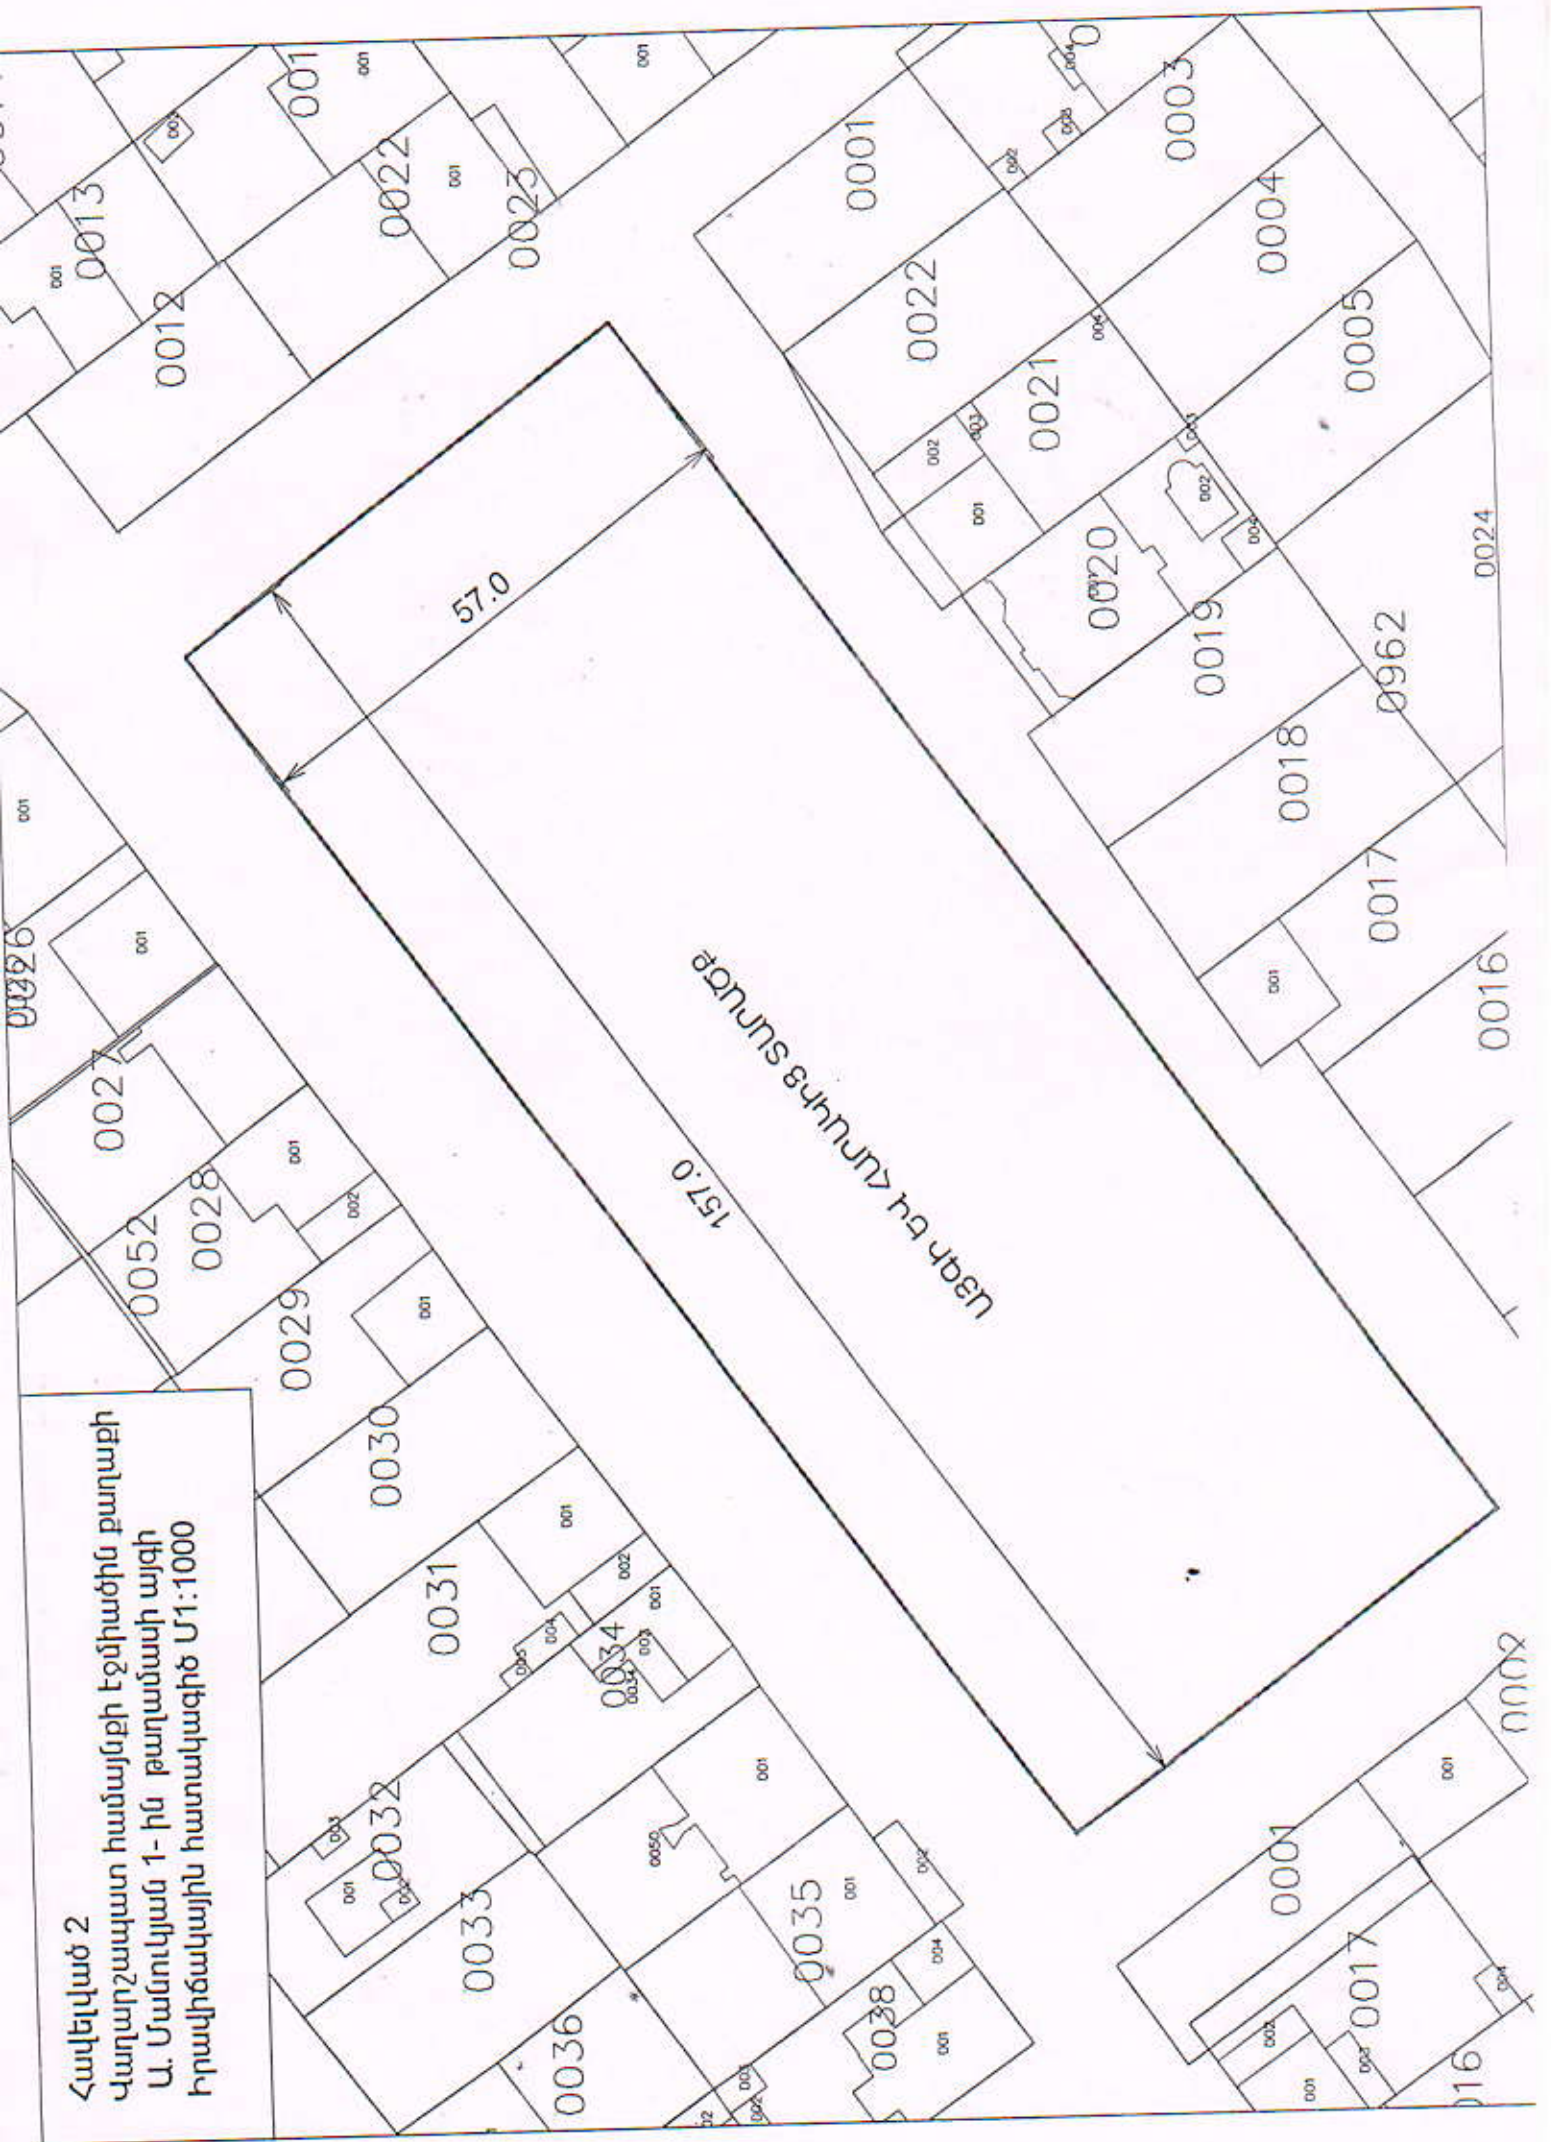


Հավելված 3

Վարարշապատ համայնքի Էջմիածին քաղաքի  
 Վ. Տեղյան փողոցի այգի  
 Իրավահավասար հատակագիծ Մ1:1000

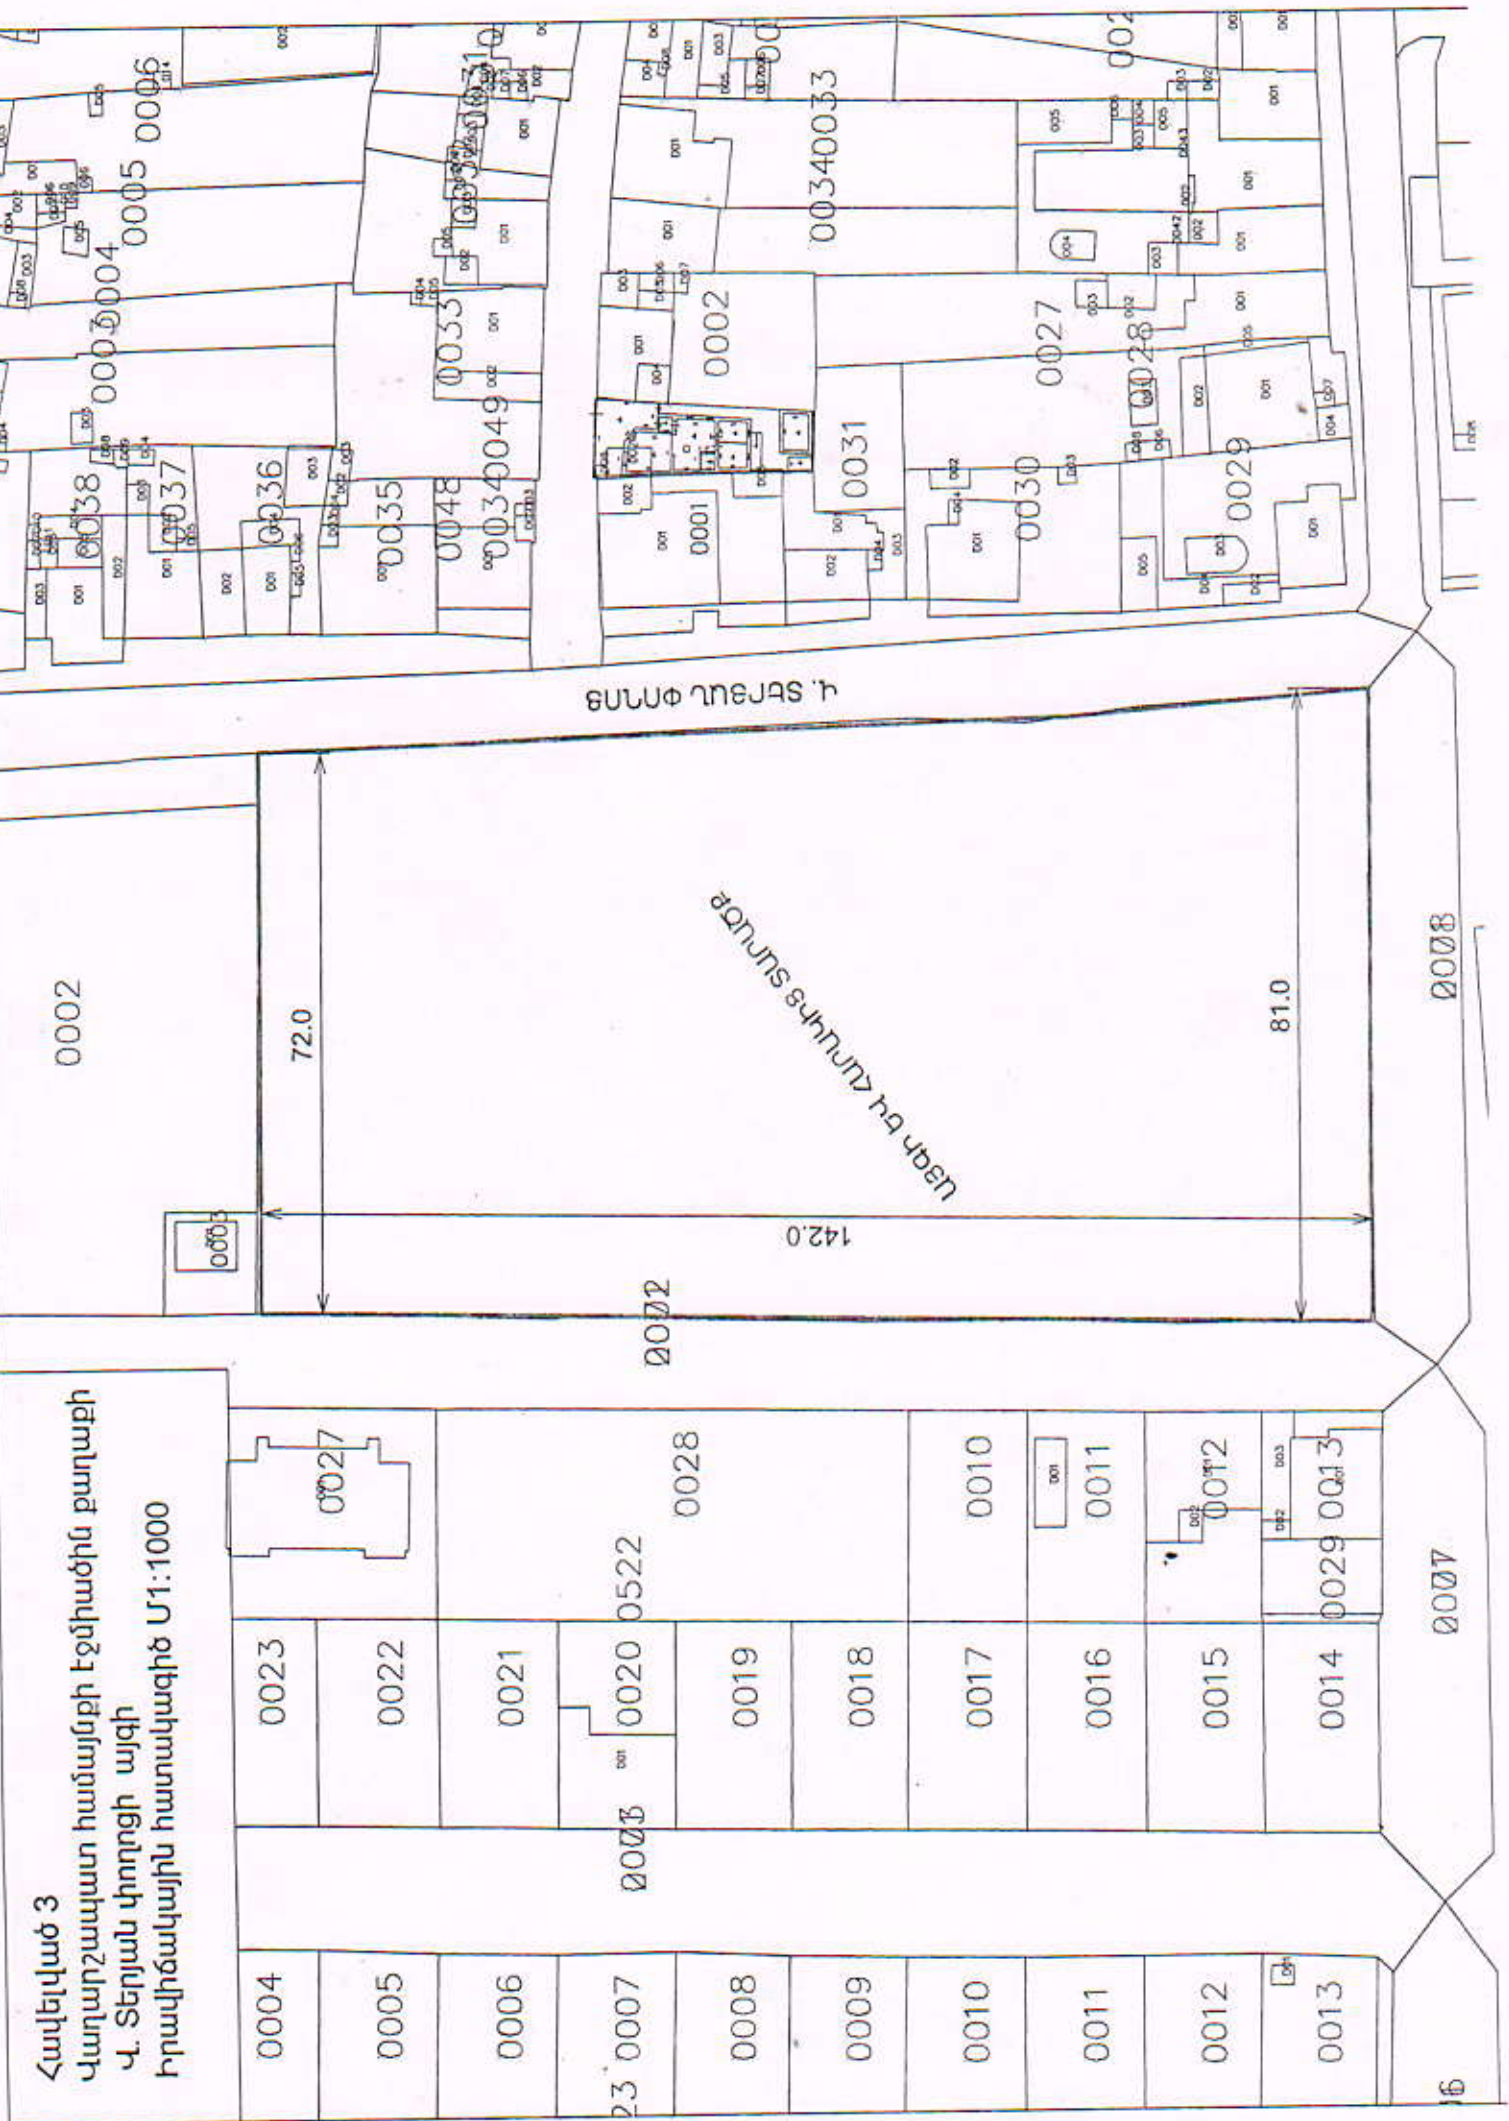


0004	0023	0027
0005	0022	
0006	0021	
0007	0020	0522
0008	0019	0028
0009	0018	
0010	0017	0010
0011	0016	0011
0012	0015	0012
0013	0014	0029 0013

Հավելված 4  
 Վարդաշապատ համայնքի էջմիածին քաղաքի  
 Ե. Չարենցի փողոց Ե. Չարենցի այգի  
 Իրավահավասարաբար հատակագիծ Մ1:1000

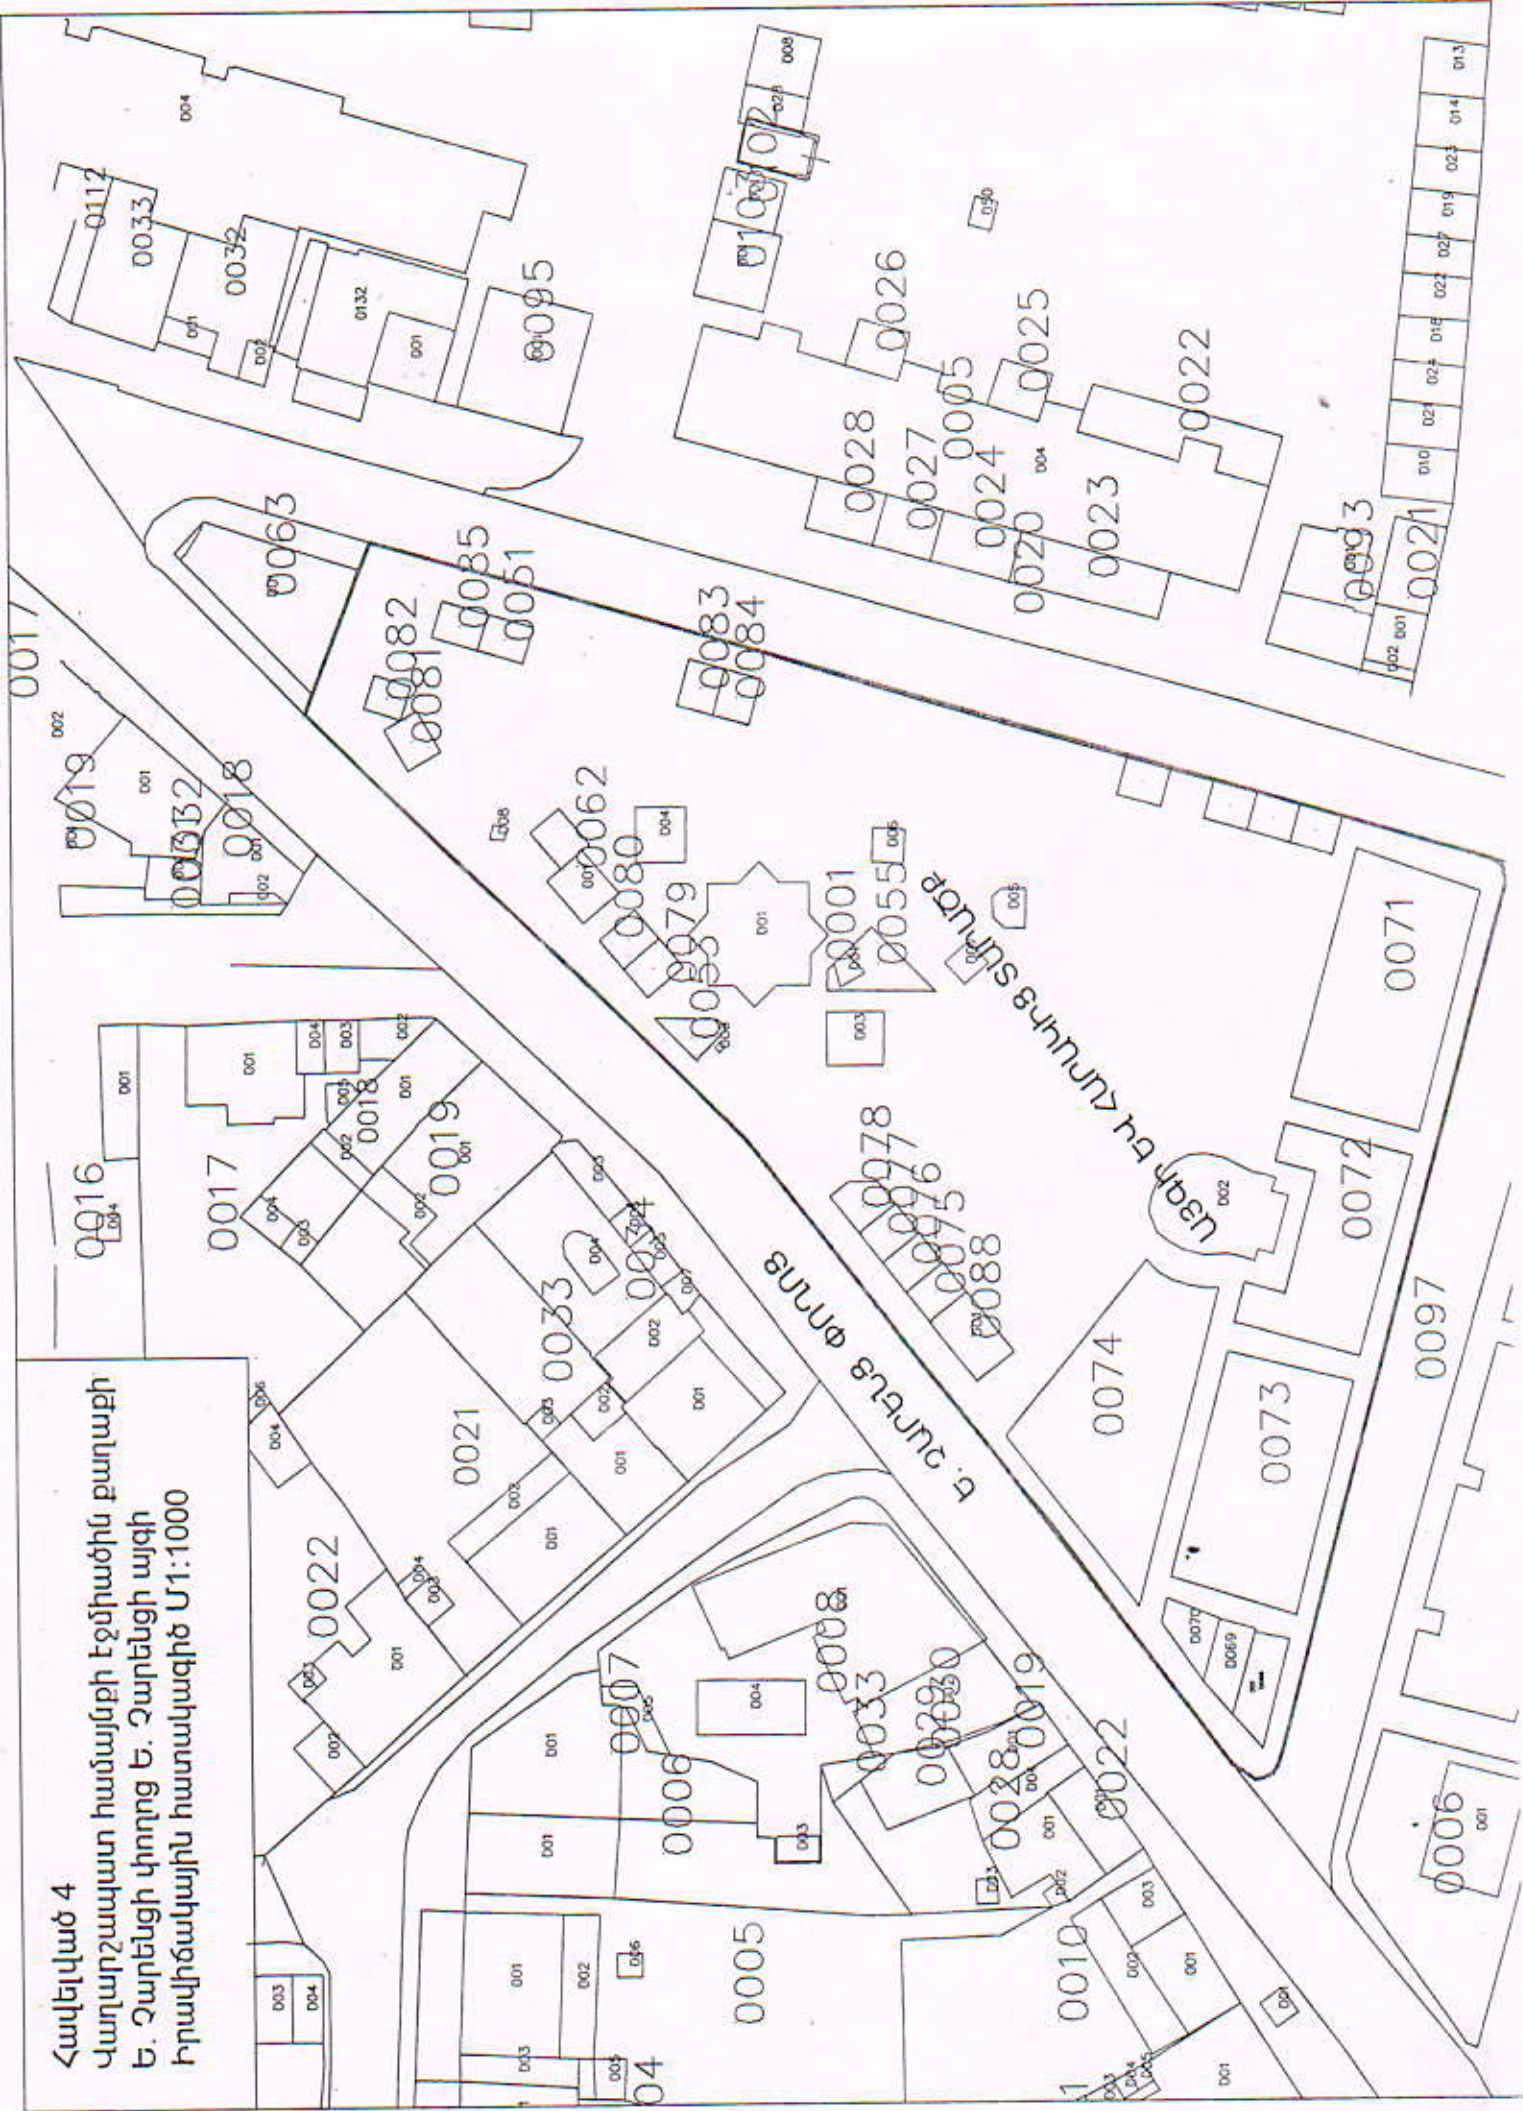


Հավելված 5


Վարդարշապատ համայնքի էջմիածին բաղաքի  
Ամսար կրակ հուշահամալիր  
Իրավիճակային հատակագիծ Մ1:1000

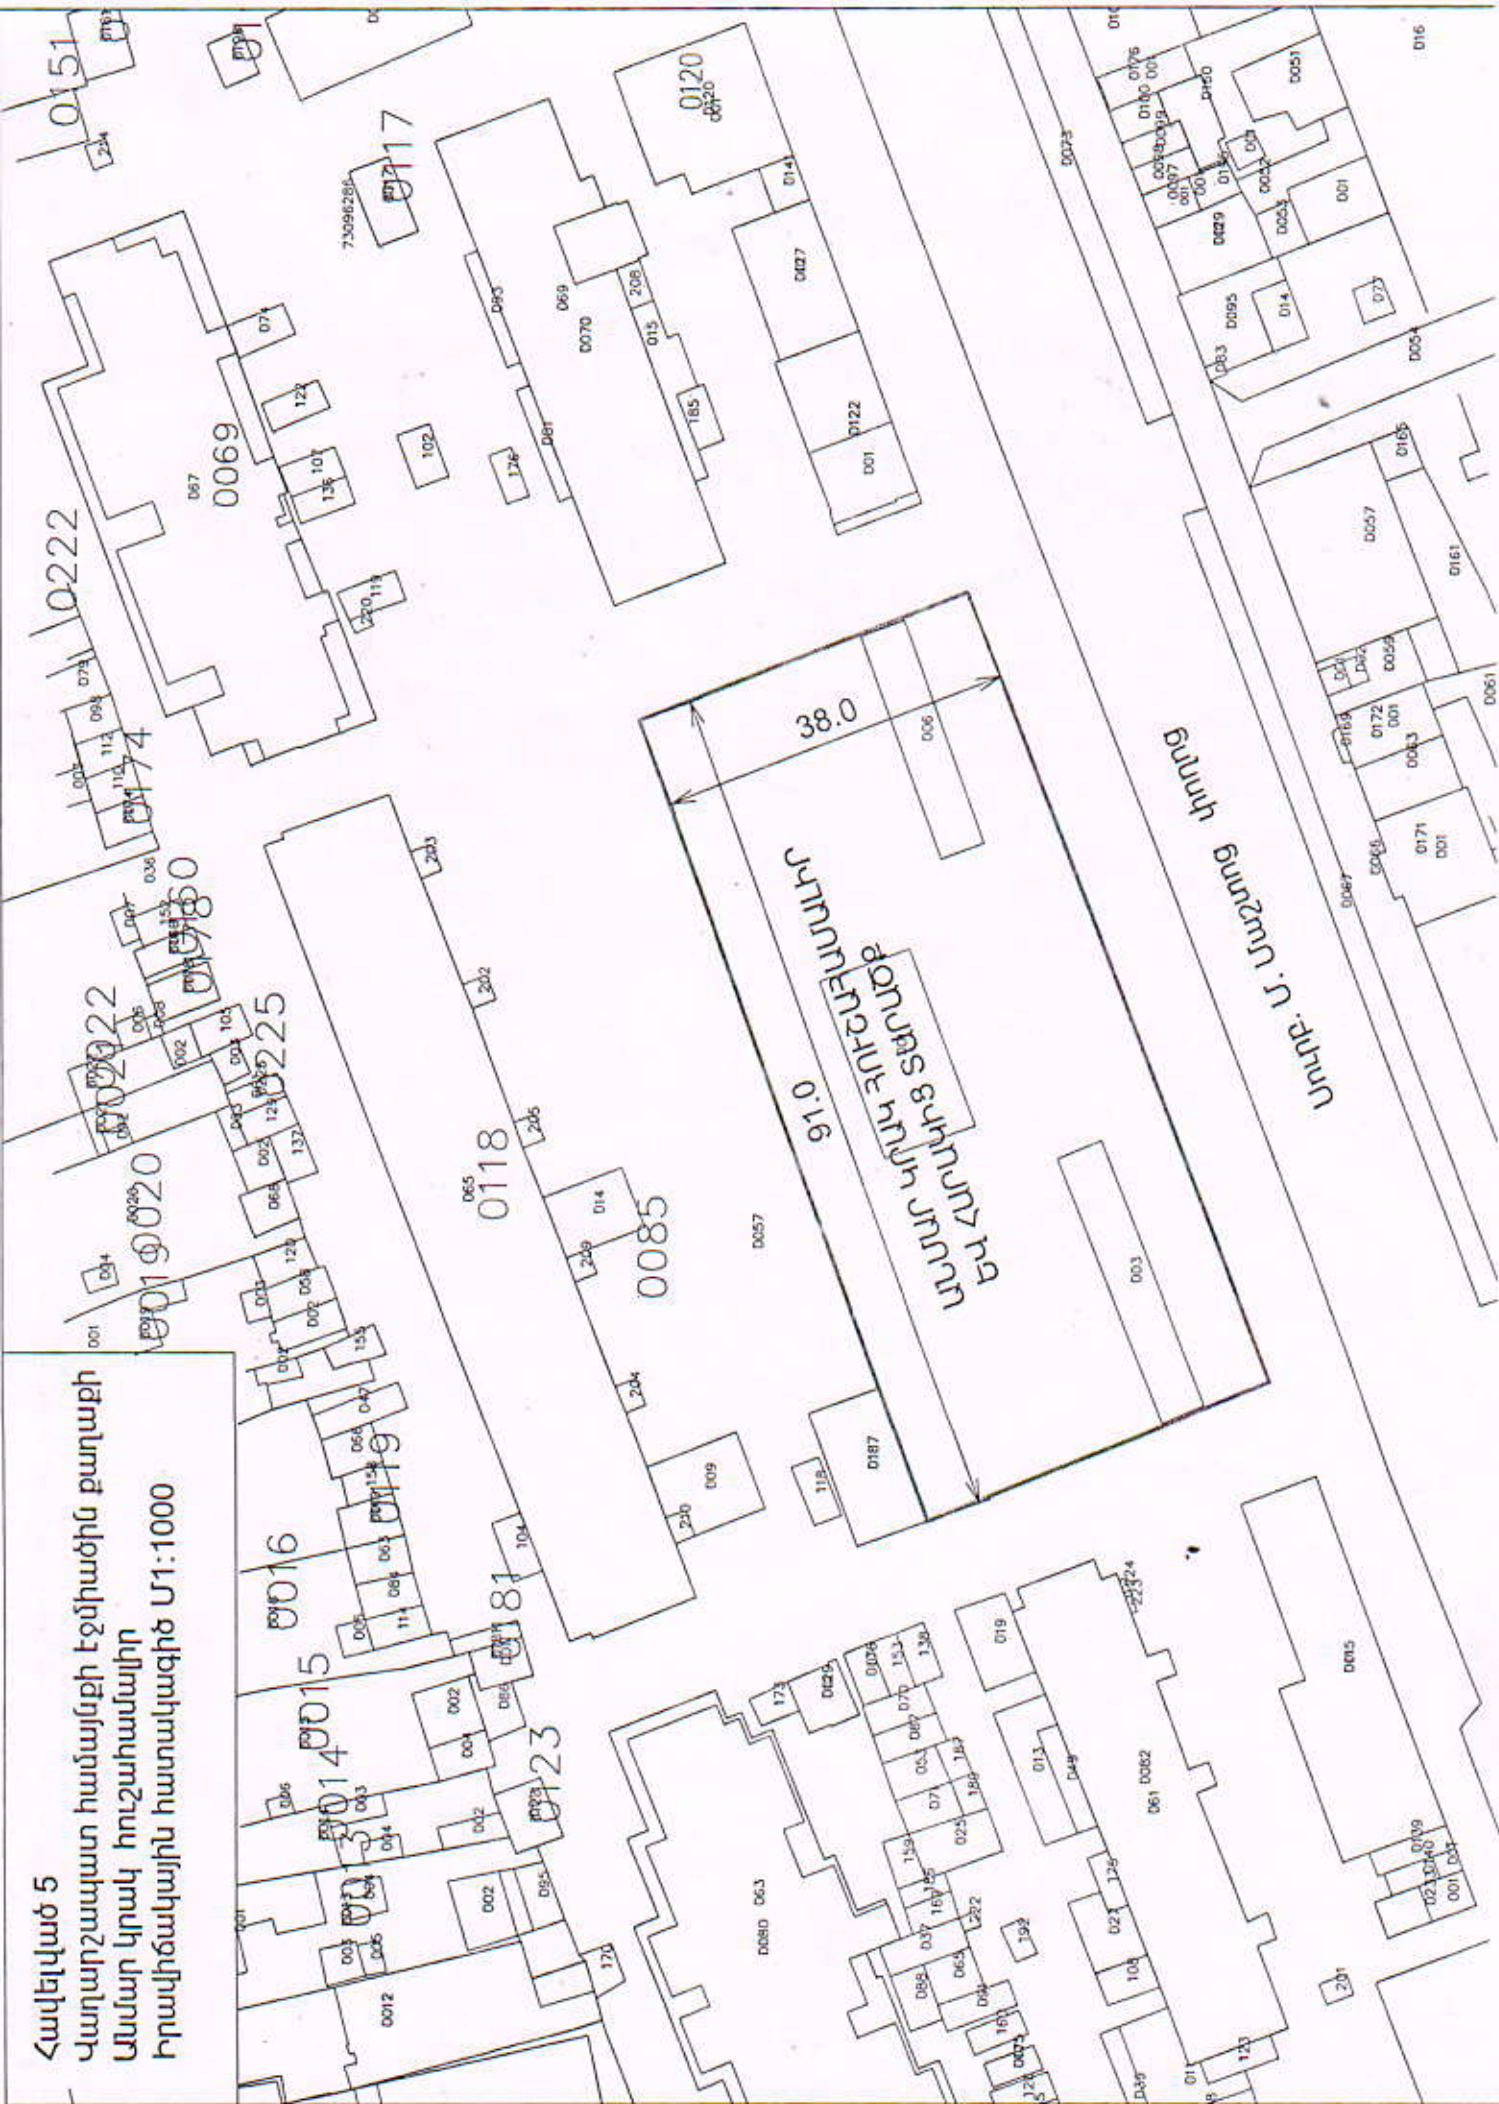

Հավելված 6  
 Վարարշապատ համայնքի էջմիածին  
 քաղաքի համայնքապետարանի դիմաց  
 Ազատության պուրակ  
 Իրավաձևային հատակագիծ Մ1:1000

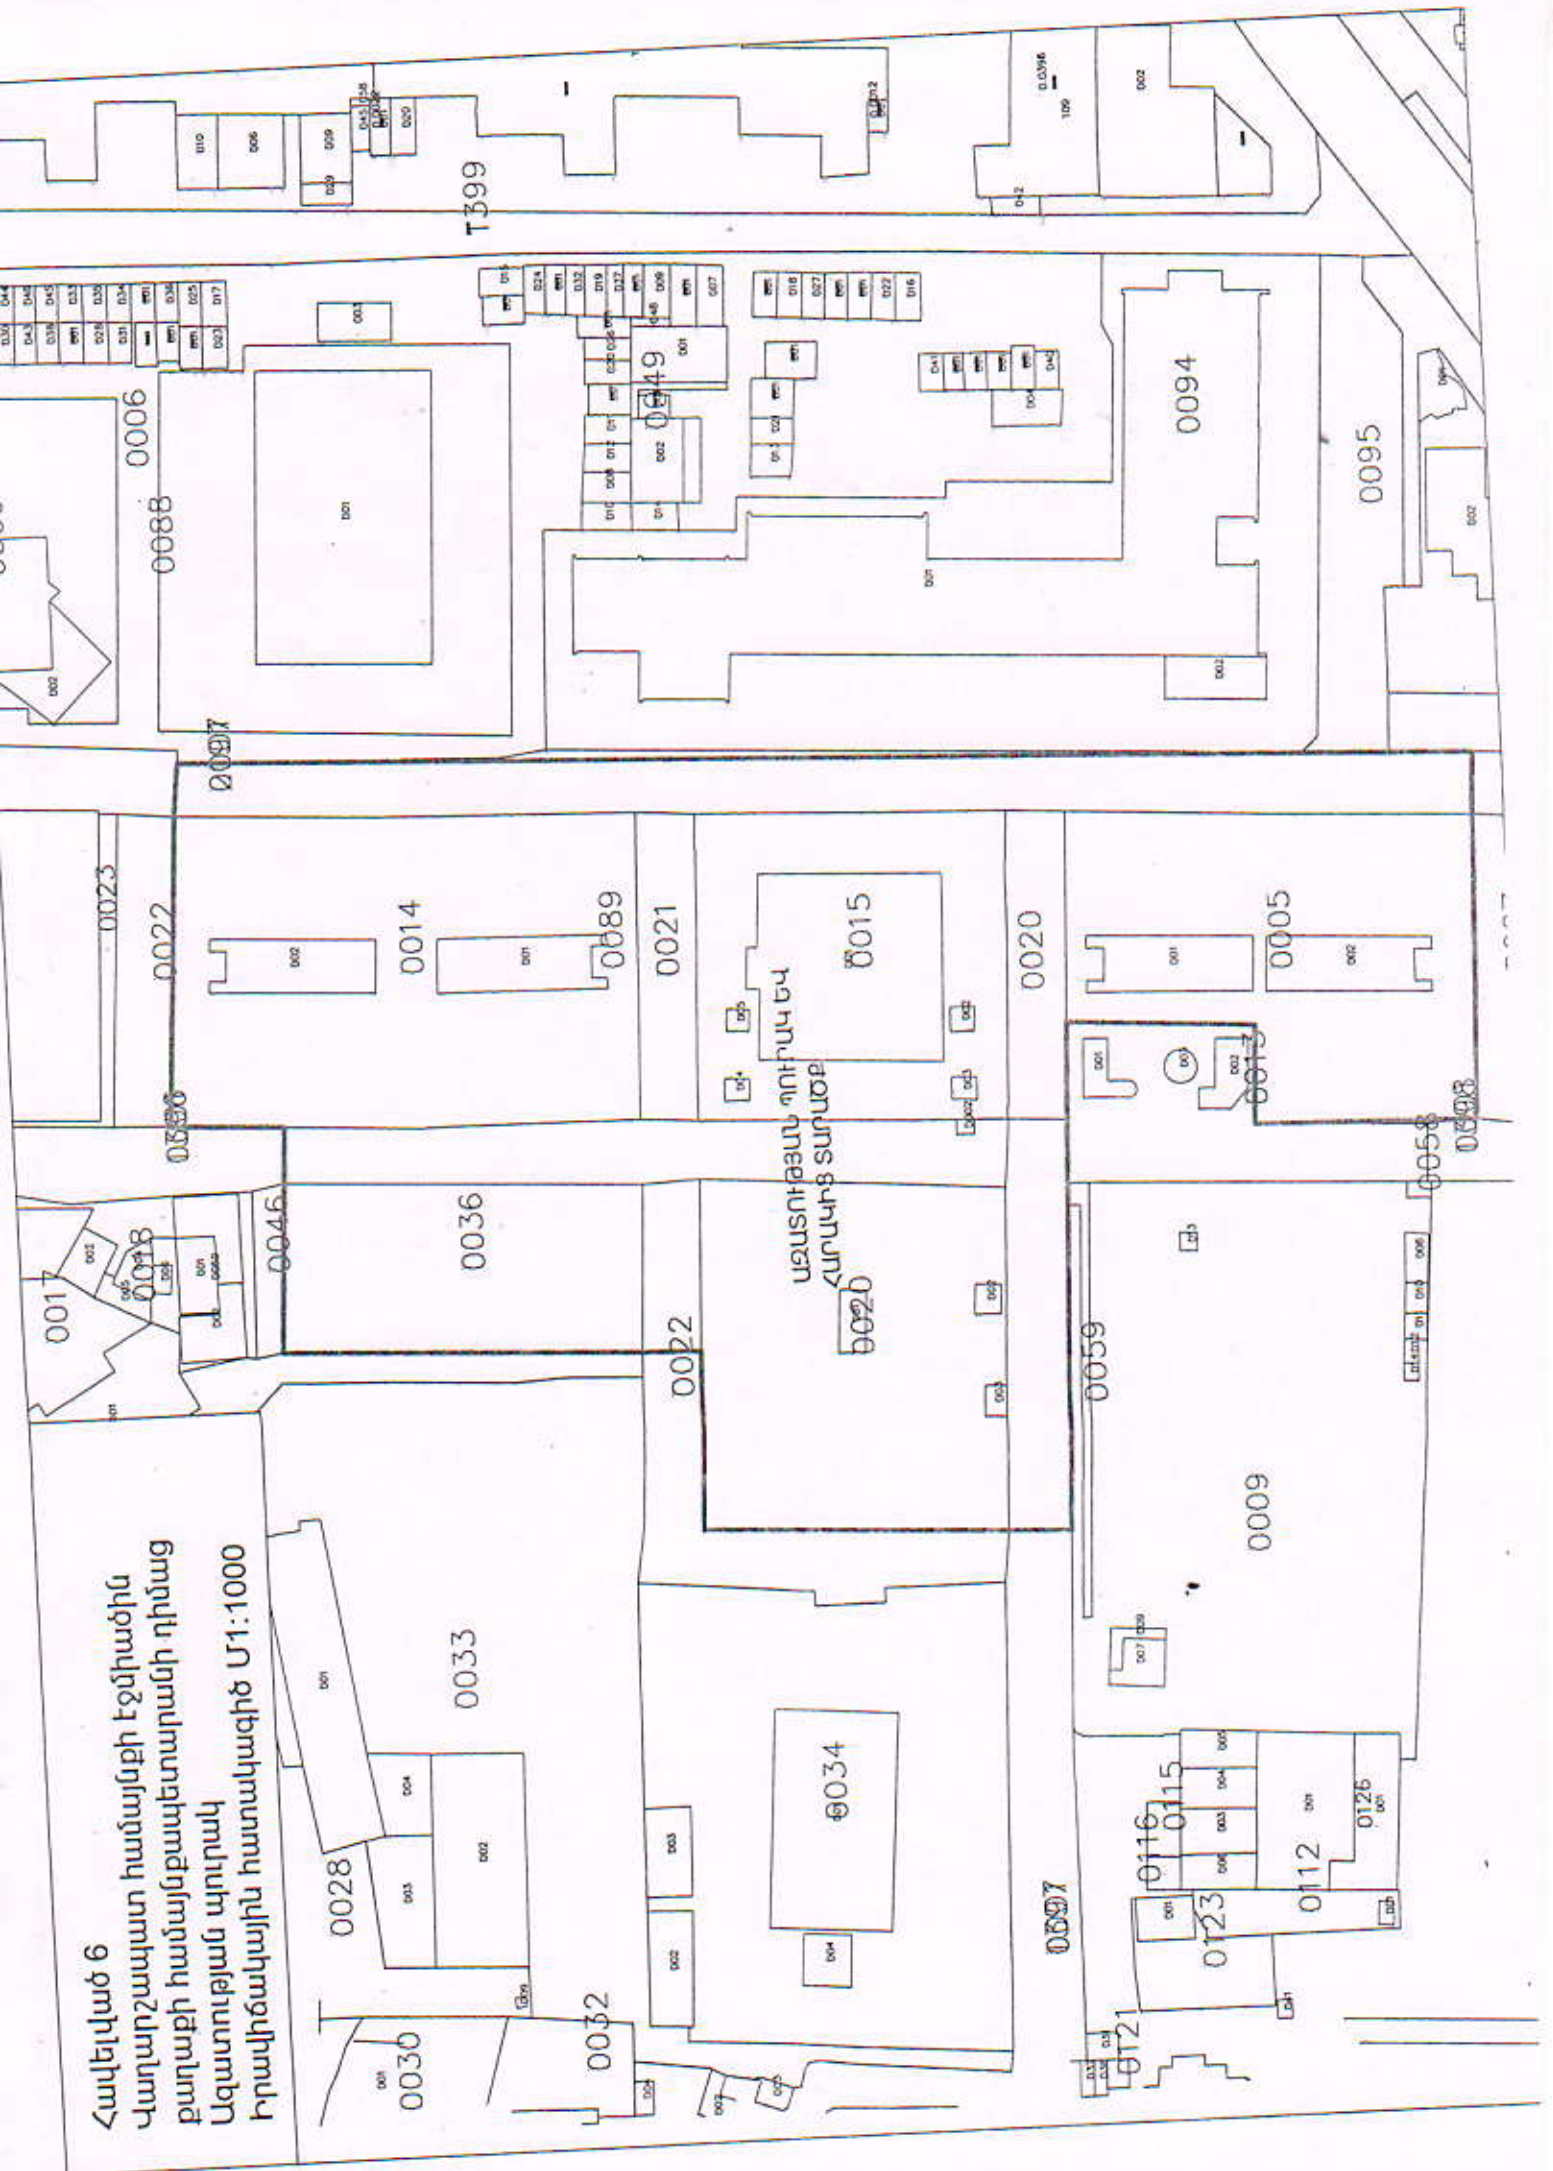


Հավելված 7  
Վարչաշրջապատ համայնքի էջմիածին քաղաքի  
Կոմիտասի անվան հրապարակ  
իրավահավասար հատակագիծ Մ1:1000

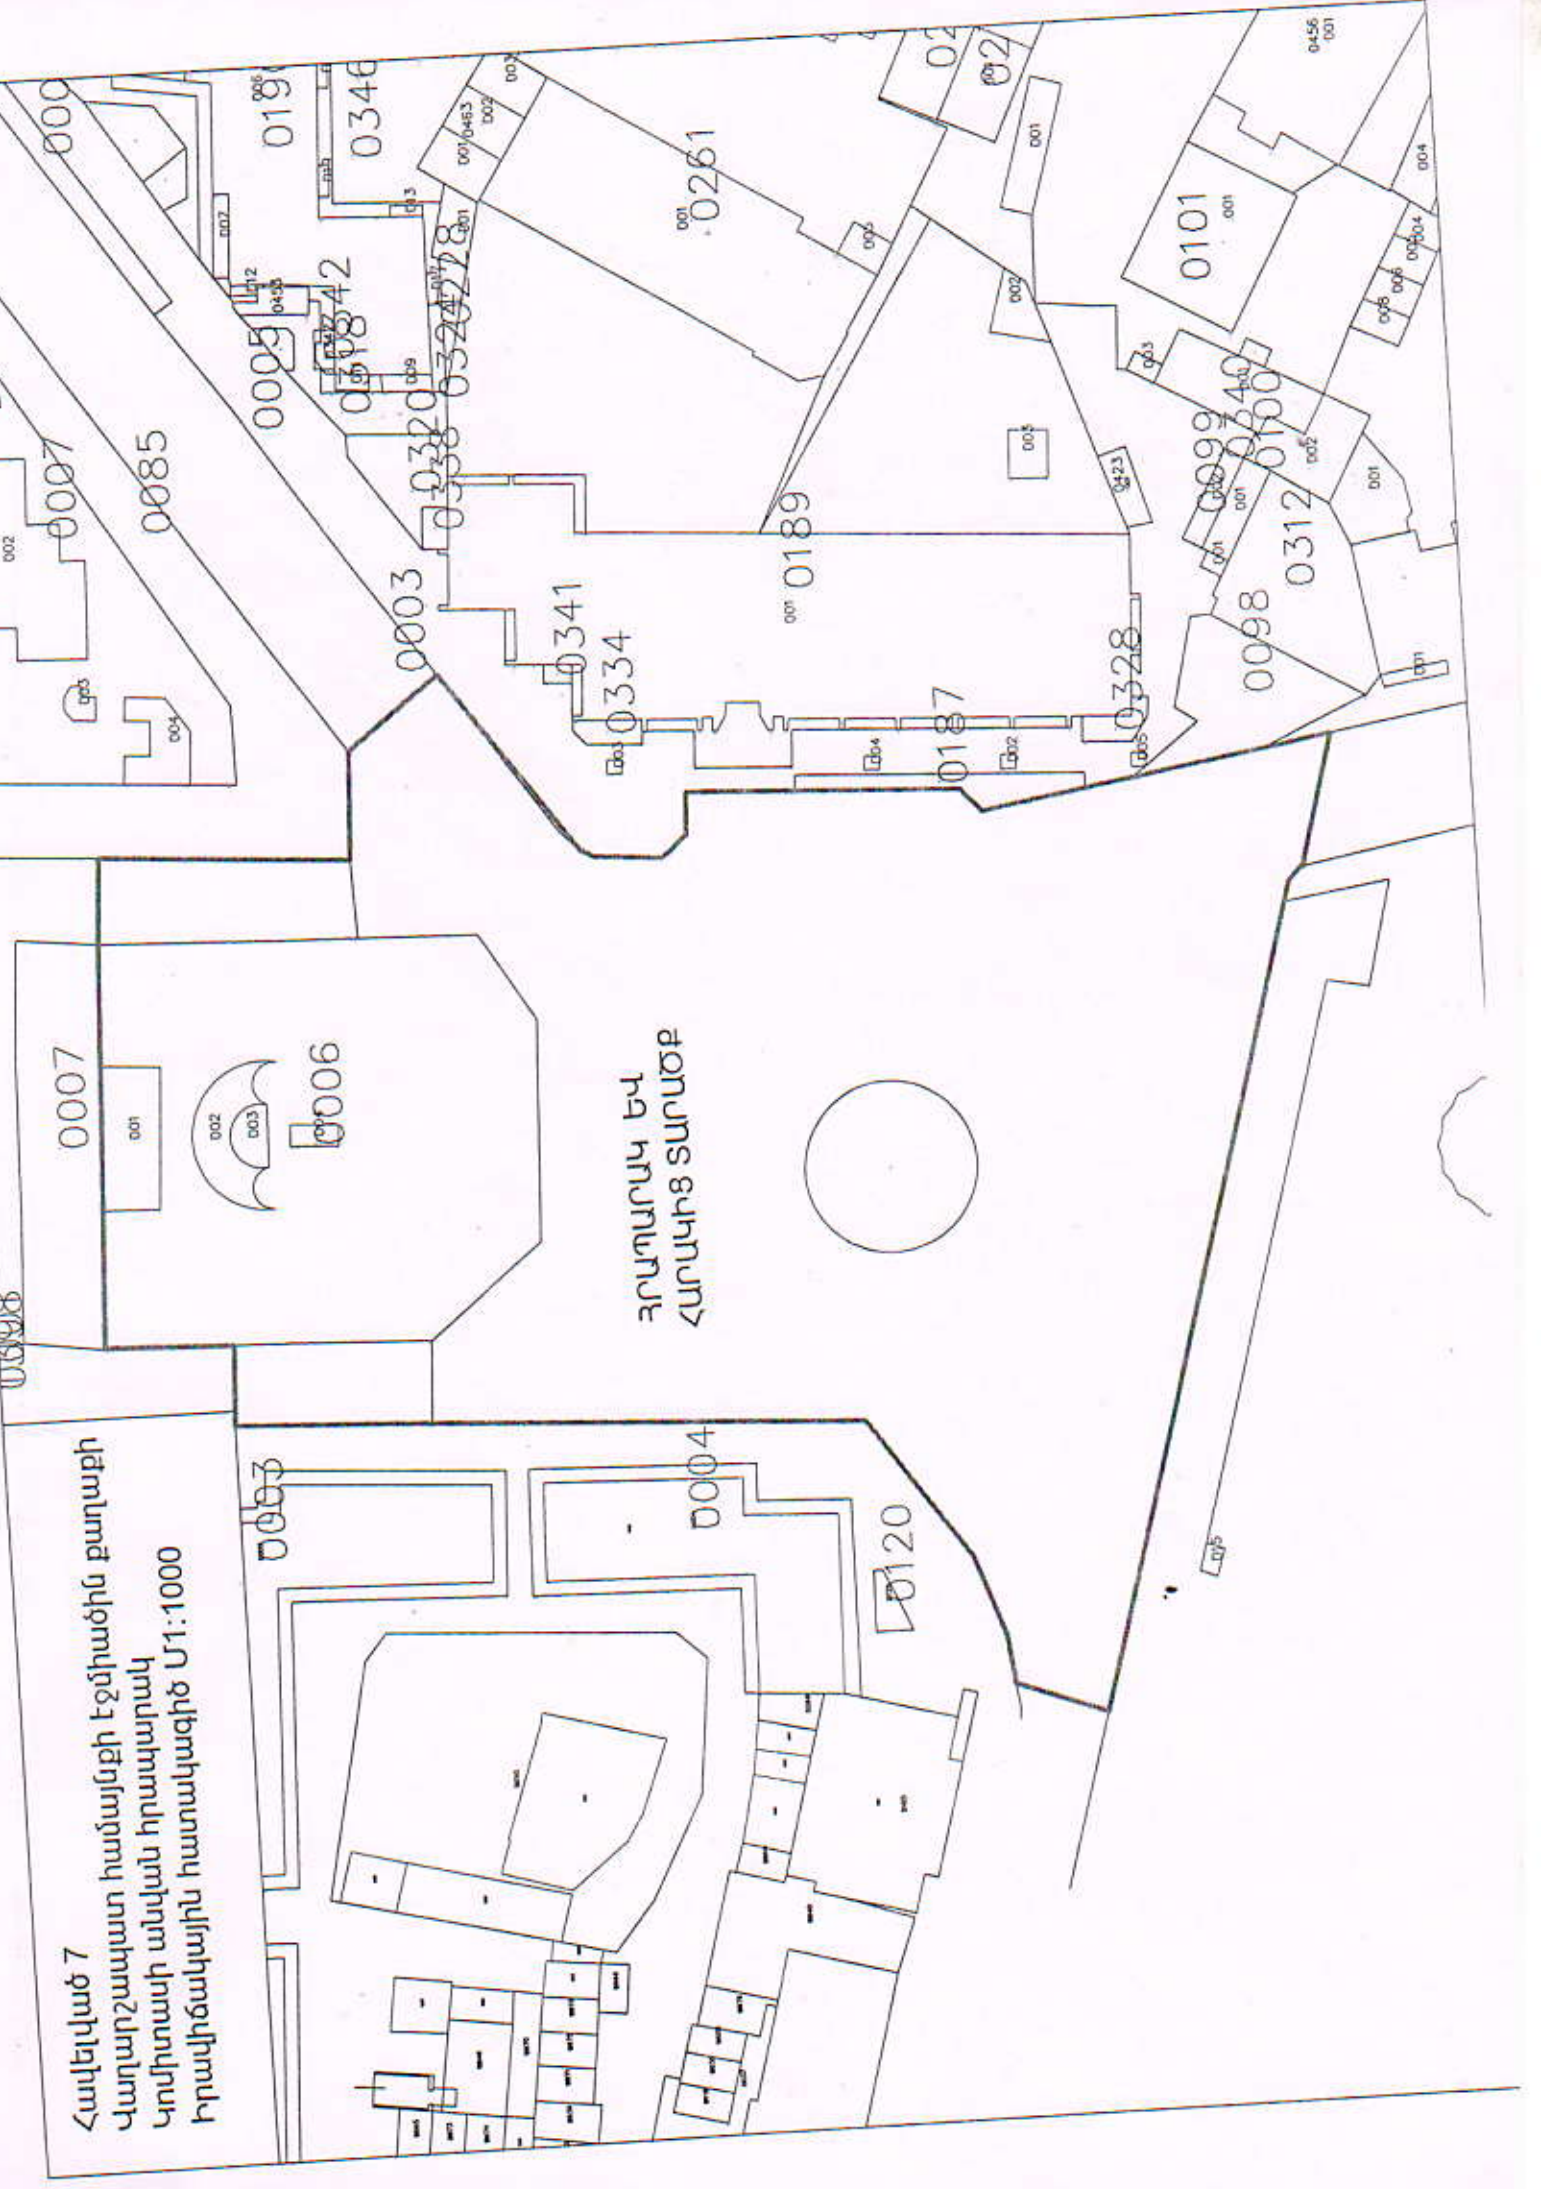

ՀՐԱՊԱՐԱԿ ԵՎ  
ՀԱՐԱԿԻՑ ՏԱՐԱԾՔ



Հավելված 8  
Վարչապետ համայնքի էջմիածին քաղաքի  
Կոմիտասի անվան մշակույթի պալատ  
Իրավահավասար հատակագիծ Մ1:1000

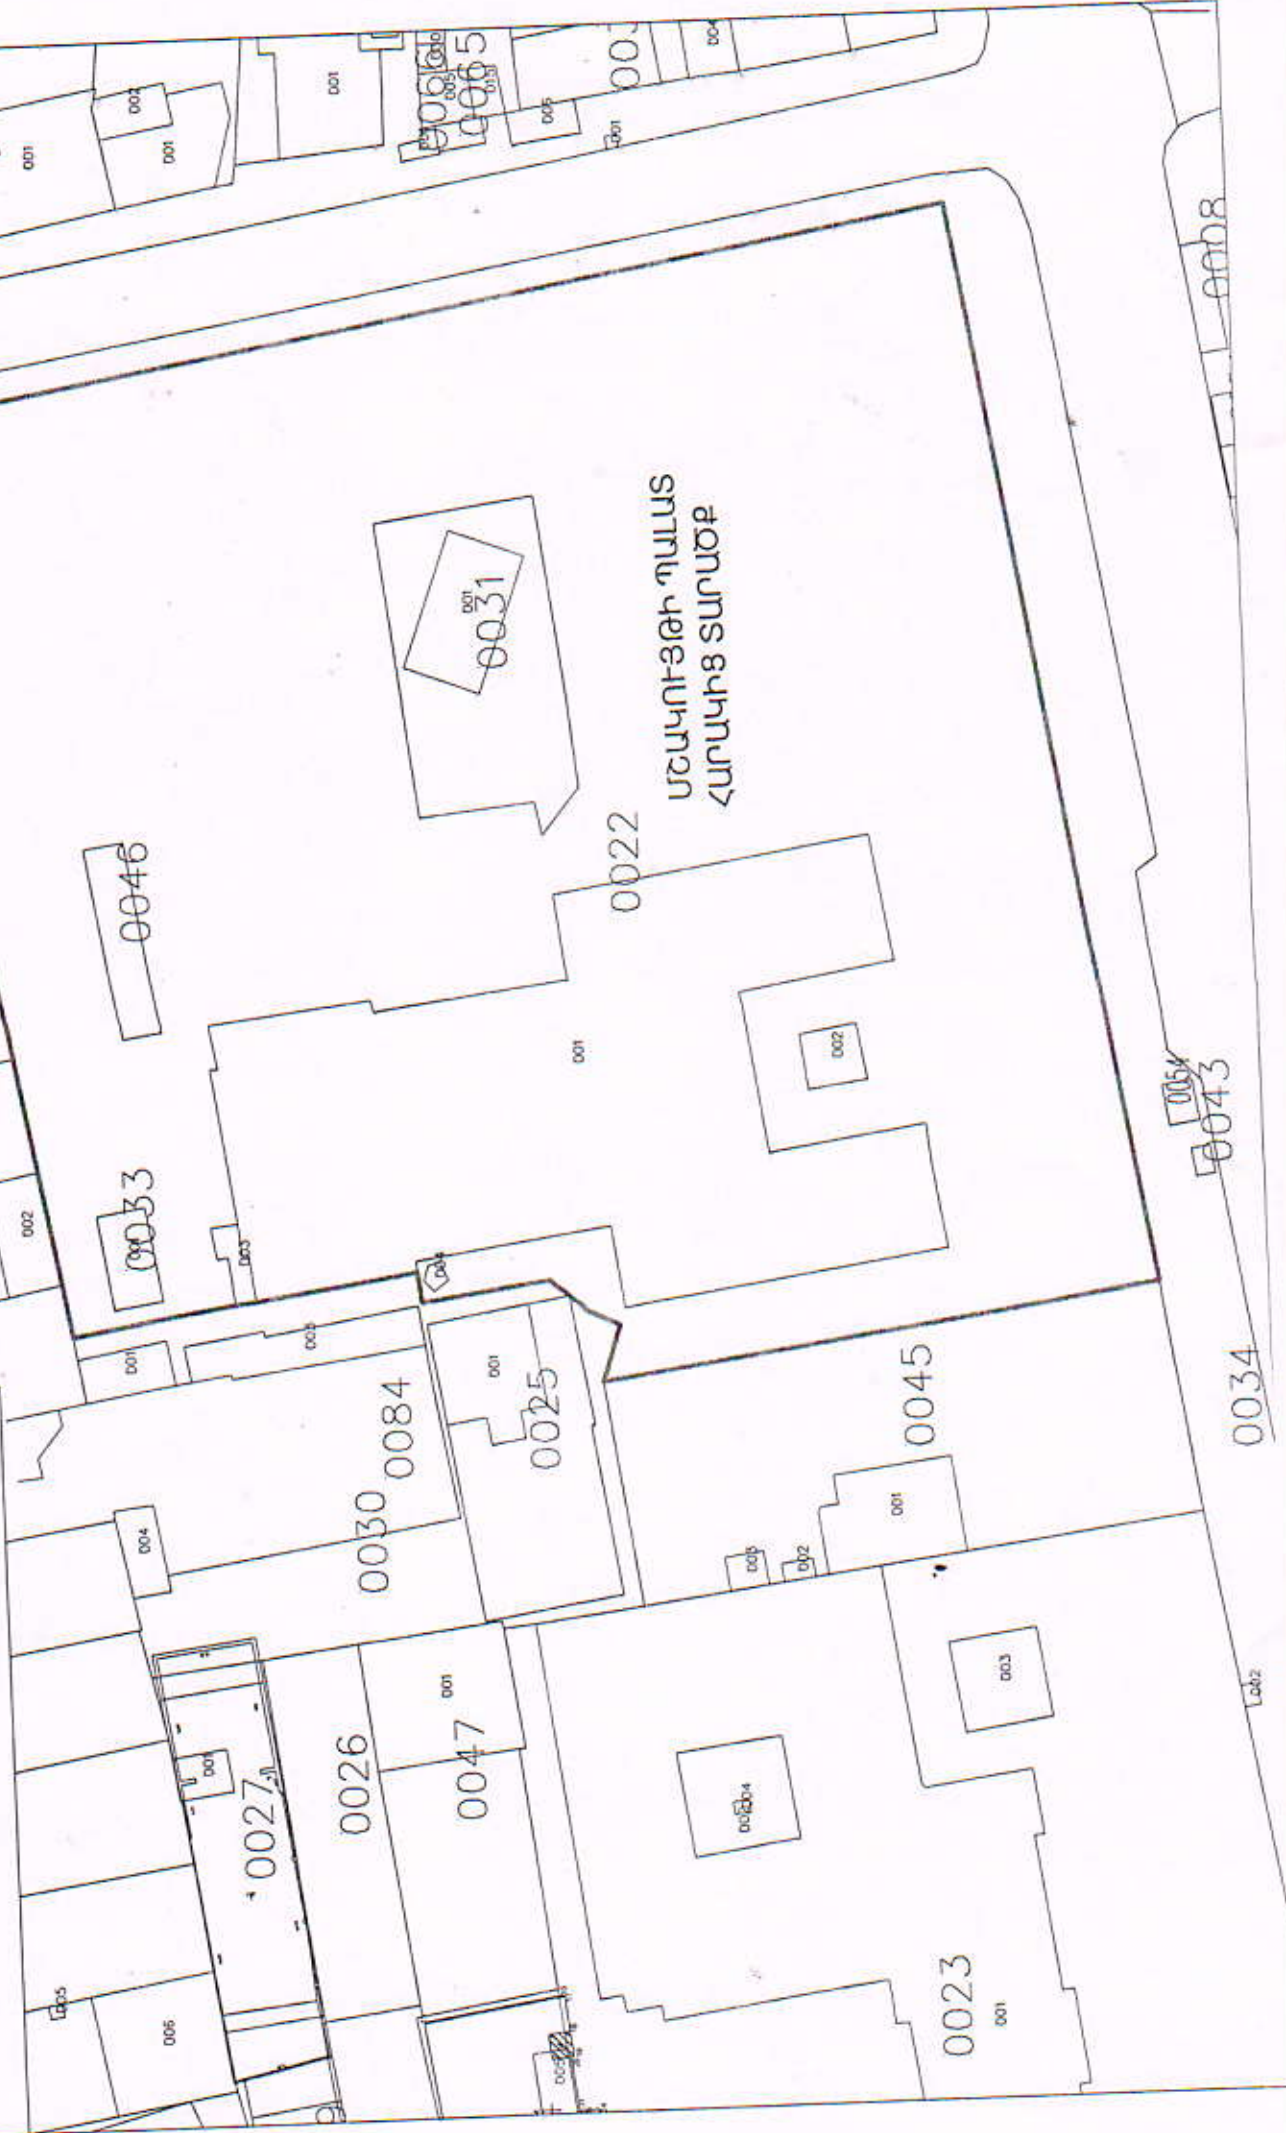

ՄՇԱԿՈՒՅԹԻ ՊԱԼԱՏ  
ՀԱՐԱԿԿԻՑ ՏԱՐԱԾՔ

Լոճ2