


ՓՈՓՈԽՄԱՆ ՆԵՐԿԱՅԱՅԿՈՂ ՀՊՈԱՄԱՍԻ
ԻՐԱԿԻՃԱԿԱՅԻՆ /ԿԱՌՈՒՑԱՊՈԱՏՄԱՆ/
ՍԽԵՄԱ Մ 1:500

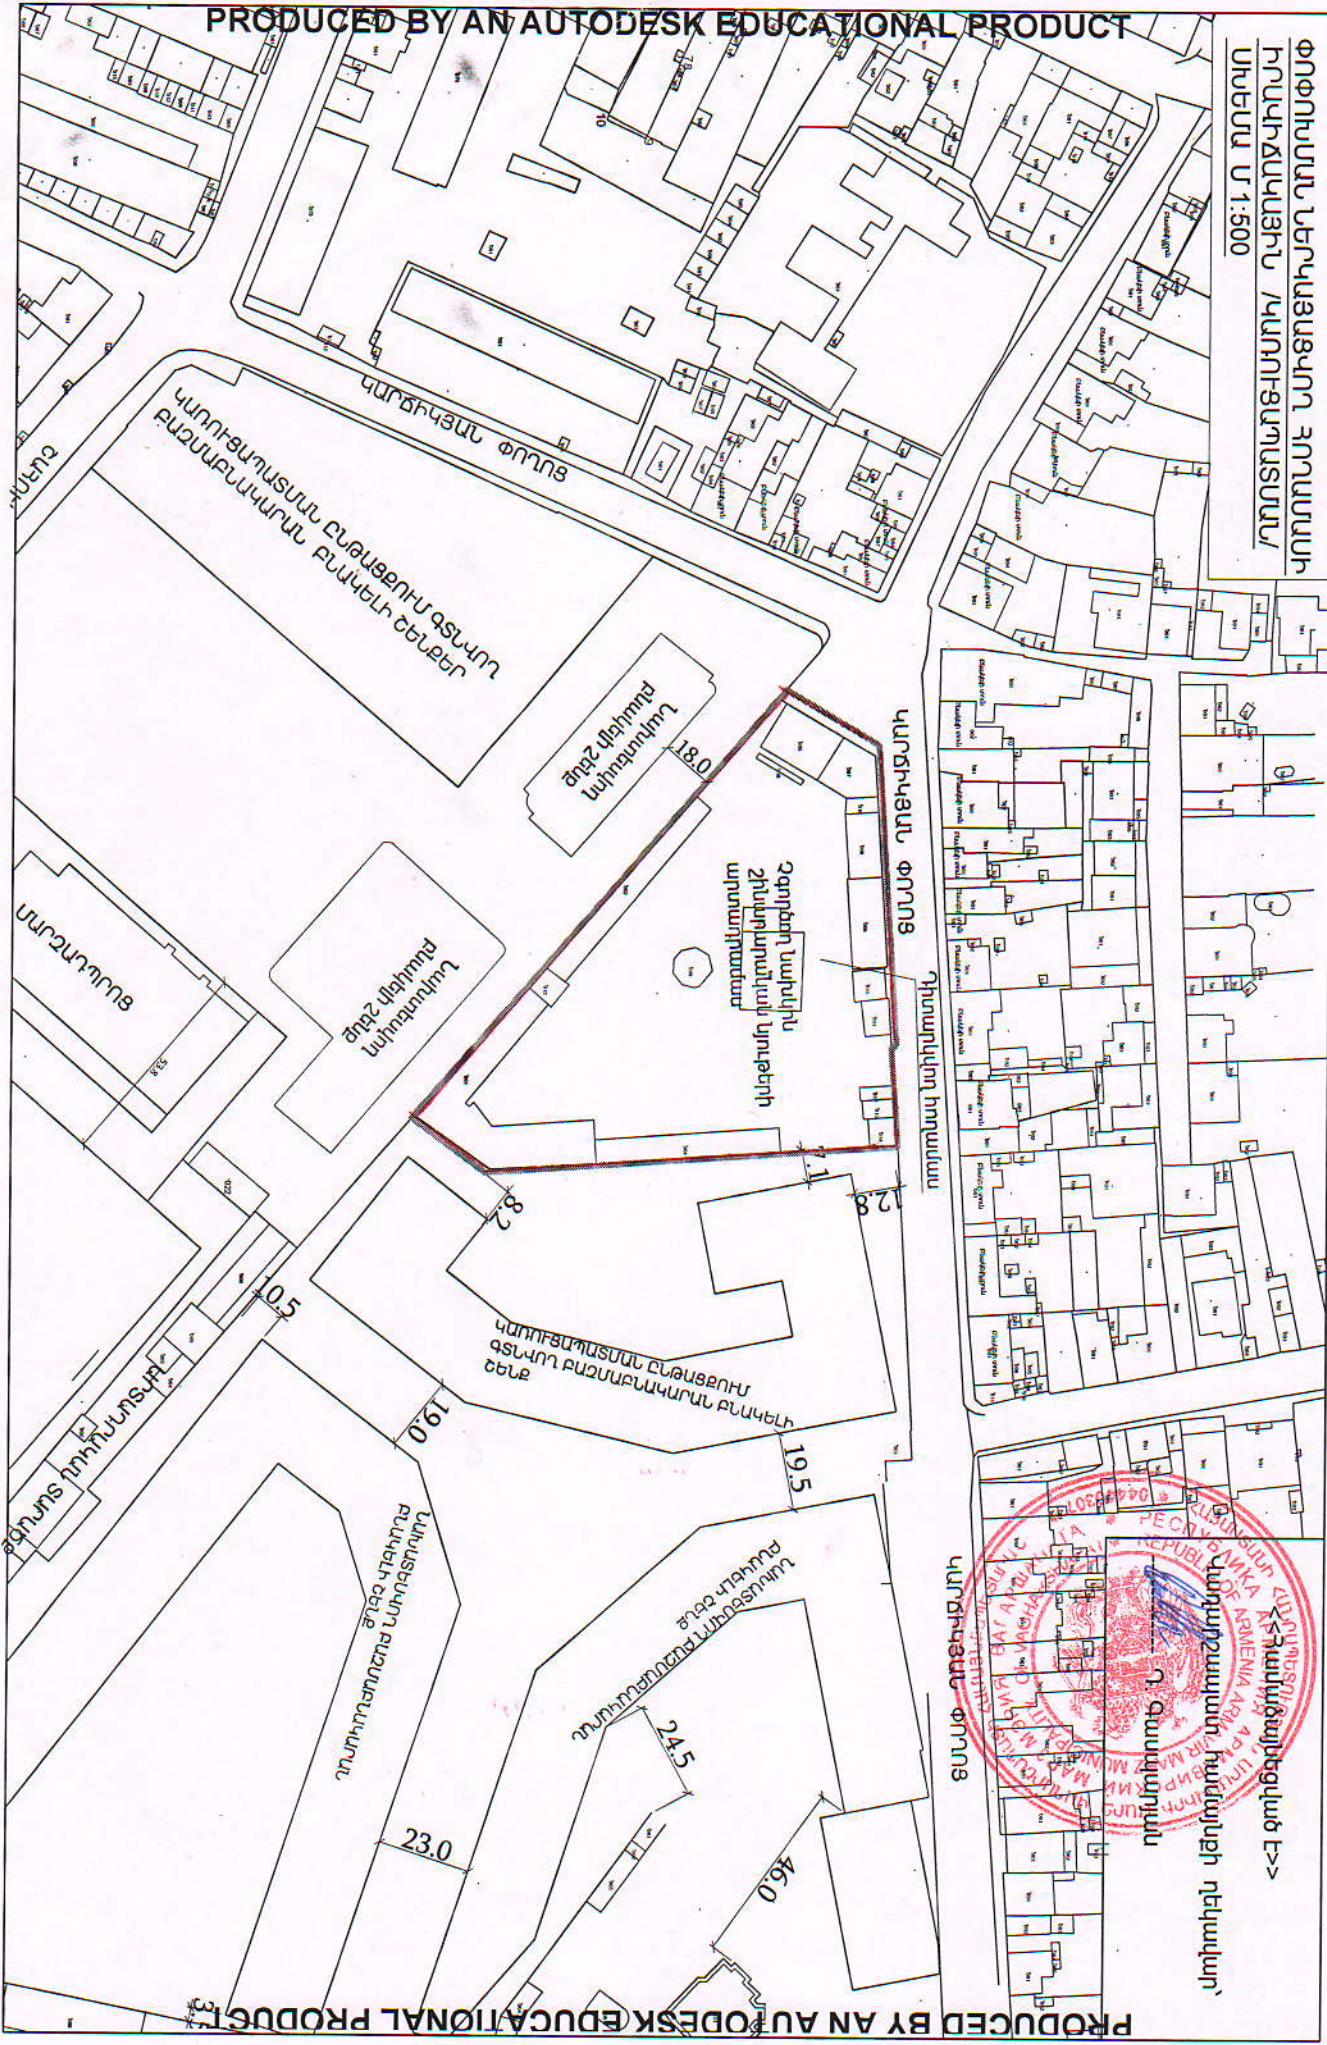

Զբոսայգի խմբիկի
շինարարական նյութերի
ստորադրամբ

ԿԱՌՈՒՑՄԱՆ ՓՈՐՈՑ
Դիտարկվող հողամաս

ԿԱՌՈՒՑՄԱՆ ՓՈՐՈՑ



Հանրապետության համայնքի ղեկավար՝
Ս. Չապչախյան