


[illegible]

Վազկանատեր
Սամվել Մովսիսյան

Using, handling, buying

Անգլիկ ցուցանիշաբանություն

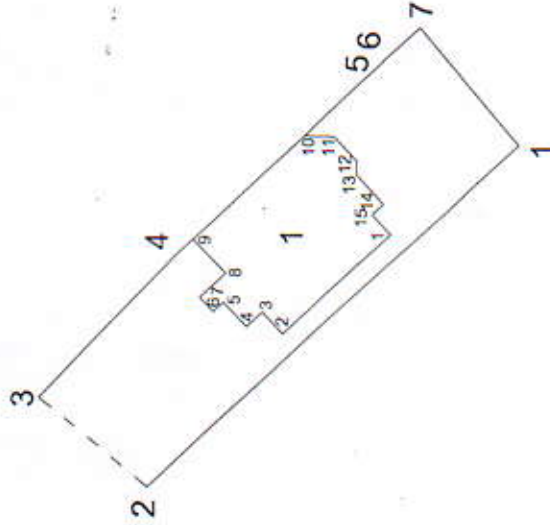

Գրառույթ չկանոնով

Մասշտաբ 1:500	
Որակավորում ունեցող անձ	ՏԻԳՐԱՆ ԱՐԱՍԿՆՆԸ
Որակավորման վկայականի համարը	0378
Ստորագրություն	
Իրավաբանական անձի անվանումը	<<ԷԼԵՄԵՆՏՆ ԴԻՍԿՈՎ>> ՍՊԸ
ՀԱԴԴՀ	04727363
Ստորագրություն	
ամիա ստորագրության	16.08.2024թ.
հաստատվածի կազմման	16.08.2024թ.
Կ.Տ.	

[illegible]Lit. α β γ δ ε ζ η θ ι κ λ μ ν ξ ο π ρ σ τ υ φ χ ψ ω 202 p

Հանաձայնեցիկա՞ծ է



Հաստատվեց ի
Հայաստանի Հանրապետության
ՀՀ ԿՊՄ
2015թ.
Հաստատվեց ի

U.S. AIR MAIL 4c

4.5



ՀԱՅԱՍՏԱՆԻ ՀԱՆՐԱՊԵՏՈՒԹՅՈՒՆ

ՎԿԱՅԱԿԱՆ

ԱՆՇԱՐԺ ԳՈՒՅՔԻ ՆԿԱՏԱՄԱՔ ԻՐԱՎՈՒՆՔՆԵՐԻ
ՊԵՏԱԿԱՆ ԳՐԱՆՑՄԱՆ



Կադաստրի
կոմիտե

Սույն վկայականով հաստատվում է 28 օգոստոսի 2025 թվականին գույքի նկատմամբ իրավունքների պետական գրանցման միասնական մատյանում կատարված անշարժ գույքի նկատմամբ իրավունքի պետական գրանցումը հետևյալ տվյալներով.

1. ԳՐԱՆՑՎԱԾ ԻՐԱՎՈՒՆՔԻ ՍՈՒԲՅԵԿՏ(ՆԵՐ)

ՀՀ ԱՐՄԱՎԻՐԻ ՄԱՐԶԻ ՎԱՂԱՐՇԱՊԱՏ ՀԱՄԱՅՆՔ

2. ԱՆՇԱՐԺ ԳՈՒՅՔԻ ԳՏՆՎԵԼՈՒ ՎԱՅՐԸ ԵՎ ԱՆՎԱՆՈՒՄԸ

Մարզ Արմավիր, համայնք Վաղարշապատ էջմիածին ք. Ա. Պուշկինի փողոց 19/4 հողամաս

3. ԳՐԱՆՑՄԱՆ ՀԱՄԱՐ ՀԻՄՔ ՀԱՆԴԻՍԱՑԱԾ ՓԱՍՏԱԹՂԹԵՐԸ

Համայնքի ավագանու որոշում 11.08.2025թ թիվ 83-Ա, Համայնքի ղեկավարի որոշում 25.06.2025թ թիվ 740-Ա

4. ՀՈՂԱՄԱՍԻ ԲՆՈՒԹԱԳՐԵՐԸ

Կադաստրային ծածկագիրը՝ 04-002-0057-0129

Մակերեսի չափը (հա)՝ 0.0041

Նպատակային նշանակությունը՝ բնակավայրերի

Գործառնական նշանակությունը կամ հողատեսքը՝ Բնակելի կառուցապատման

Գրանցված իրավունքի տեսակը՝ ՍԵՓԱԿԱՆՈՒԹՅՈՒՆ

ՎԿԱՅԱԿԱՆ N 28082025-04-0077, գաղտնաբառ՝ HCQ7HKVPA1FM

Փաստաթղթի իսկությունը և վավերականությունը կարող է ստուգվել Կադաստրի կոմիտեի
www.e-cadastre.am կայքէջի միջոցով

5. ՇԻՆՈՒԹՅՈՒՆՆԵՐԻ ԲՆՈՒԹԱԳՐԵՐԸ

- 1) Նպատակային նշանակությունը՝
- 2) Բնութագրերը ըստ առանձին շինությունների՝

Հ/Հ	Կադաստրային ծածկագիր	Տեսակ	Մակերես	Գրանցված իրավունքի տեսակ

Լրացուցիչ նշումներ և տեղեկություններ

Գրանցումը իրականացնող պաշտոնատար անձի անունը, ազգանունը՝ ՀԵՐՄԻՆԵ
ԳՐԻԳՈՐՅԱՆ

Ձբաղեցրած պաշտոնը՝ Անշարժ գույքի գրանցման միասնական ստորաբաժանման
անշարժ գույքի գլխավոր ռեգիստր

ՎԿԱՅԱԿԱՆ N 28082025-04-0077, գաղտնաբառ՝ HCQ7HKYPA1FM

Փաստաթղթի իսկությունը և վավերականությունը կարող է ստուգվել Կադաստրի կոմիտեի
www.e-cadastre.am կայքէջի միջոցով

ՏԵՂԱԶՆՆՈՒԹՅՈՒՆ

Վաղարշապատ համայնքի ՊաշկիՆի 19/2 հասցեի ուսումնասիրությունից պարզվեց որ
գույքի գտնվելու հասցեն

Սեփականության իրավունքի վկայականում նշված հողամասի չափերը համապատասխանում են տեղանքում առկա չափերին	
Սեփականության իրավունքի վկայականում նշված շինությունների չափերը համապատասխանում են փաստացի կառուցված չափերին	
Շինությունների փաստացի օգտագործումը համապատասխանում է սեփականության իրավունքի վկայականով գրանցված նպատակային նշանակությանը	
Հողամասի փաստացի օգտագործումը համապատասխանում է սեփականության իրավունքի վկայականով գրանցված նպատակային նշանակությանը	
Սեփականության իրավունքի վկայականում նշված հողամասի չափերը համապատասխանում են կադաստրային բարտեզին	

Լրացուցիչ նշումներ

Տեղապահությունից պարզվեց, որ ղեկավարող հողակցորում
շենքի շինությունները չեն, քանի որ պարսպապատված է:


Տեղազնություն իրականացրած պաշտոնատար անձ

Նինա Մարգարյան

անուն, ազգանուն, հայրանուն

ստորագրություն



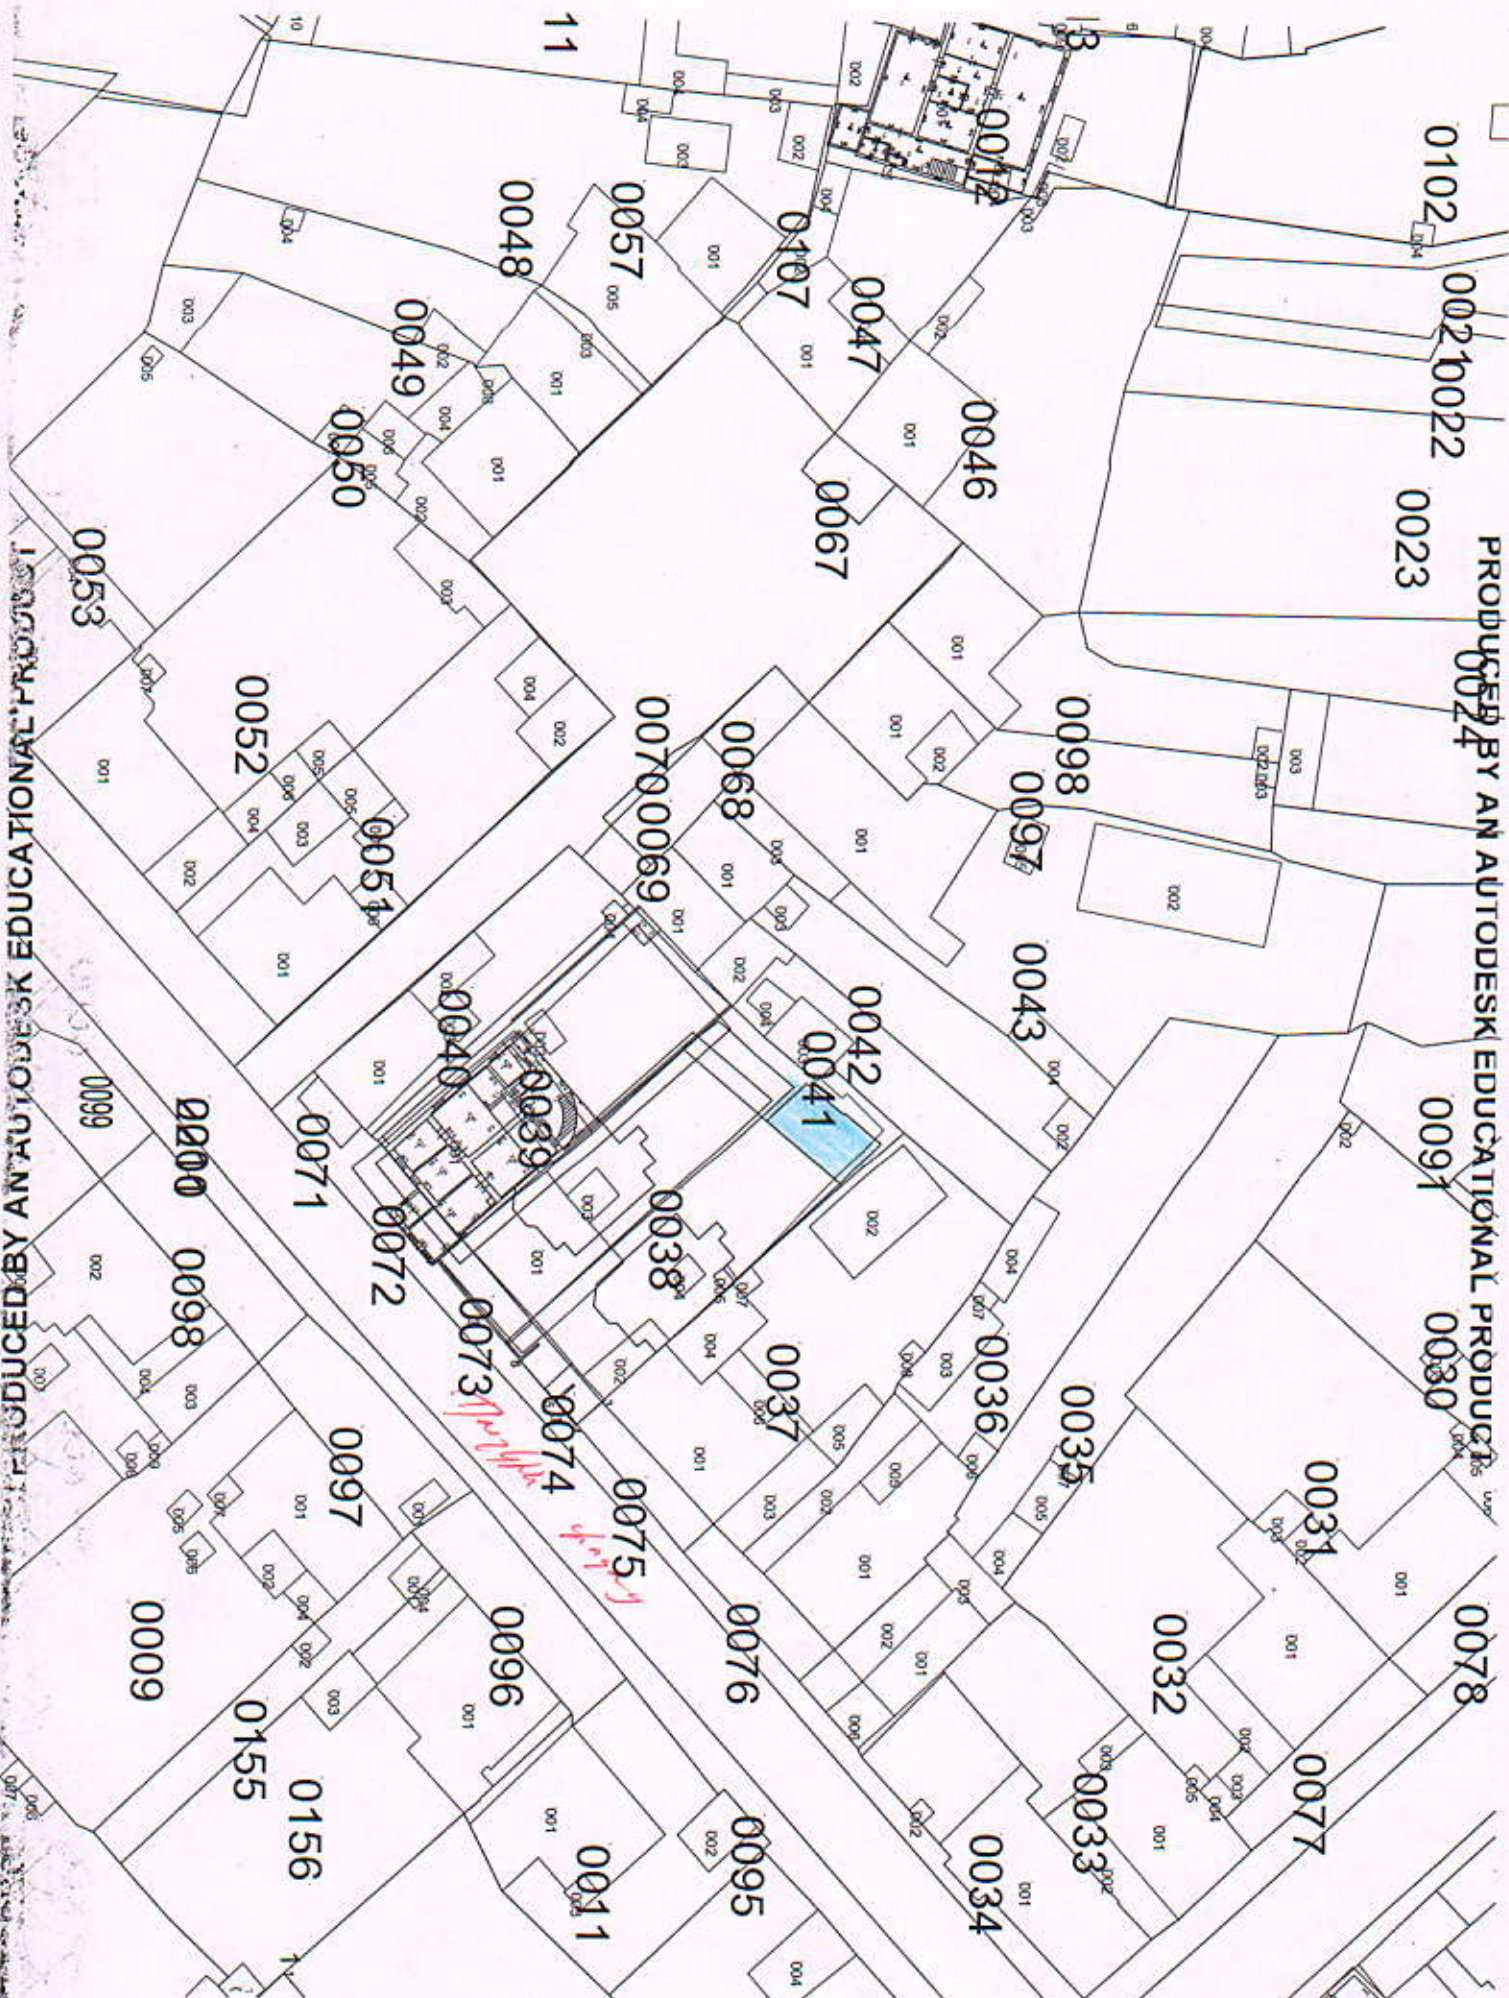

PRODUCED BY AN AUTODESK EDUCATIONAL PRODUCT

PRODUCED BY AN AUTODESK EDUCATIONAL PRODUCT